


Шины сборные 1600 А																	
Силовой трансформатор ТМГФ 630/6/0,4 УЗ Y/Δ																	
Выключатель																	
Трансформатор тока																	
Тип шкафа, панели		КСЦ-СЭЩ-325000 -6-630/20 УЗ	Силовой тр-р	Панель ввода (левая) ШВ 0,66-01 УЗ				Панель линий ШЛ 0,66-05 УЗ				Панель секции ШС 0,66-01 УЗ		Панель ввода (правая) ШВ 0,66-03 УЗ		Силовой тр-р	КСЦ-СЭЩ-326000 -6-630/20 УЗ
номер ряда			1	2	1	2	1	2	3	2	3	4	1	2	4	1	2
Номер фидера			B1	1	2	3	4	5	6	СВ	7	B2					
Конструктивное исполнение (кабель или шинопровод). (К) (Ш)		**К↑	Ш	К↑	К↑	К↑	К↑	К↑	К↑	-	К↑	-					К↑
Расчетный ток фидера, А			1000	380	400	200	190	80	300	800	600	1000					
Выключатель	Тип выключателя		NT-16	NSX630N	NSX400N	NSX250N	NSX250N	NSX250N	NSX400N	NT-16	NS800N	NT-16					
	Номинальный ток, А		1600	630	400	250	250	250	400	1600	800	1600					
	Тип расцепителя		Миср. 6.0P	Миср. 2.3	Миср. 2.3	Миср. 2.2	Миср. 2.2	Миср. 2.2	Миср. 2.3	Миср. 6.0P	Миср. 5.0P	Миср. 6.0P					
	Номинальный ток расцепителя, А		1600	630	400	250	250	160	400	1600	800	1600					
	Проектная уставка, А		1000	400	400	200	200	80	300	1000	630	1000					
	Привод		моторный	моторный	ручной	ручной	ручной	ручной	ручной	моторный	моторный	моторный					
Независимый расцепитель		220В 50Гц	-	-	-	-	-	-	220В 50Гц	-	220В 50Гц						
Тр-н тип и коэффициент трансформации			ТШЛ 1000/5	ТШЛ 400/5	ТШЛ 400/5	ТШЛ 200/5	ТШЛ 200/5	ТШЛ 100/5	ТШЛ 300/5	-	ТШЛ 600/5	ТШЛ 1000/5					
Измерительные приборы	Амперметр, Е 311-2		1000/5	400/5	400/5	200/5	200/5	100/5	300/5	-	600/5	1000/5					
	Вольтметр, Е 311-2		0-500В	-	-	-	-	-	-	-	-	0-500В					
	Счётчик		Меркурий 230AR-03R	-	-	-	-	-	-	-	-	Меркурий 230AR-03R					

Заказчик:	Объект:	Наличие АВР		Гидротележка		Выполнение нейтрали	
		да	нет	да	нет	глухозаземленная	изолированная
						PEN	N+PE
Проектный институт:	Примечание:	ненужное зачеркнуть					

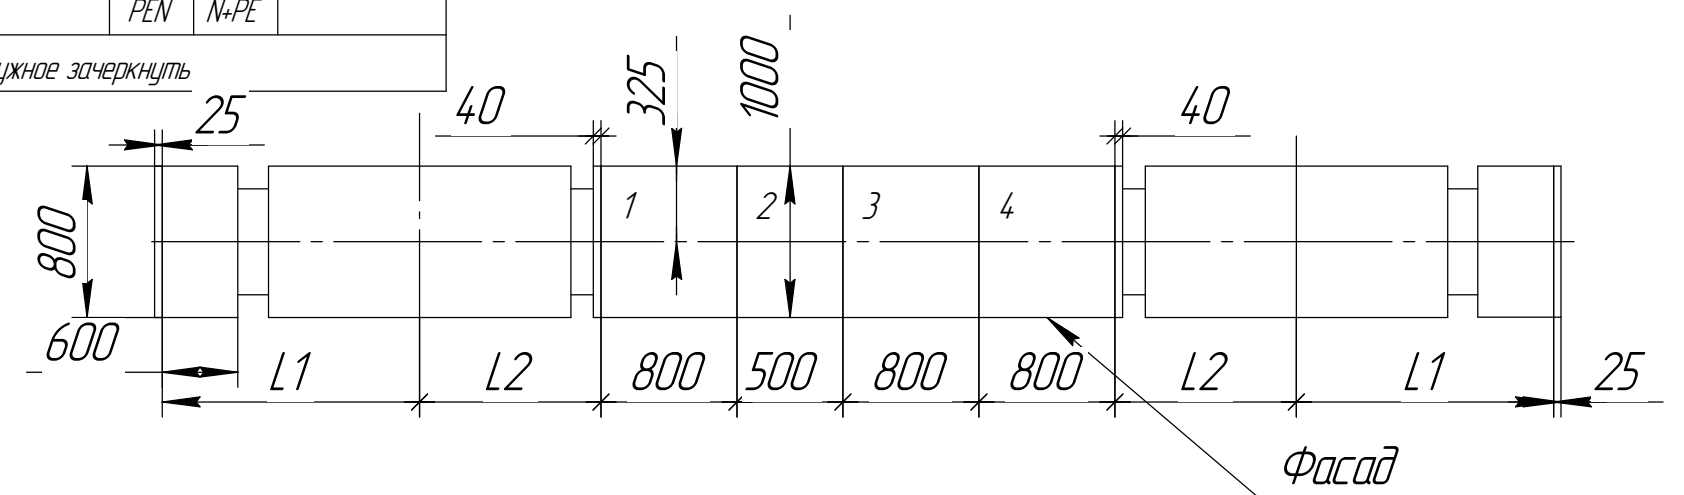

- 1) * По заказу (выход к ШМА).
- 2) ** Ввод кабеля снизу (-ввод кабеля сверху).
- 3) Установка трансформаторов тока на линиях - по одному.
- 4) *** - Тип исполнения трансформаторов тока устанавливаются в соответствии с разработанными конструкциями, согласно указанному номиналу.